


<b>工事名称</b> グループホーム笑顔の村五番地	<b>図面名称・縮尺</b> 2階 平面図	<b>日付</b> 2020/10/09	<b>図面</b> 首藤	<b>設計</b> 株式会社 丸三ホクシン建設 (石) 第2299号 <b>施工</b> 2級建築士 (石) 第9149号 首藤 一弘 石狩市花川南4条2丁目101番地 TEL (0133) 73-0714・FAX (0133) 73-9418
-------------------------------	--------------------------	-------------------------	--------------	---

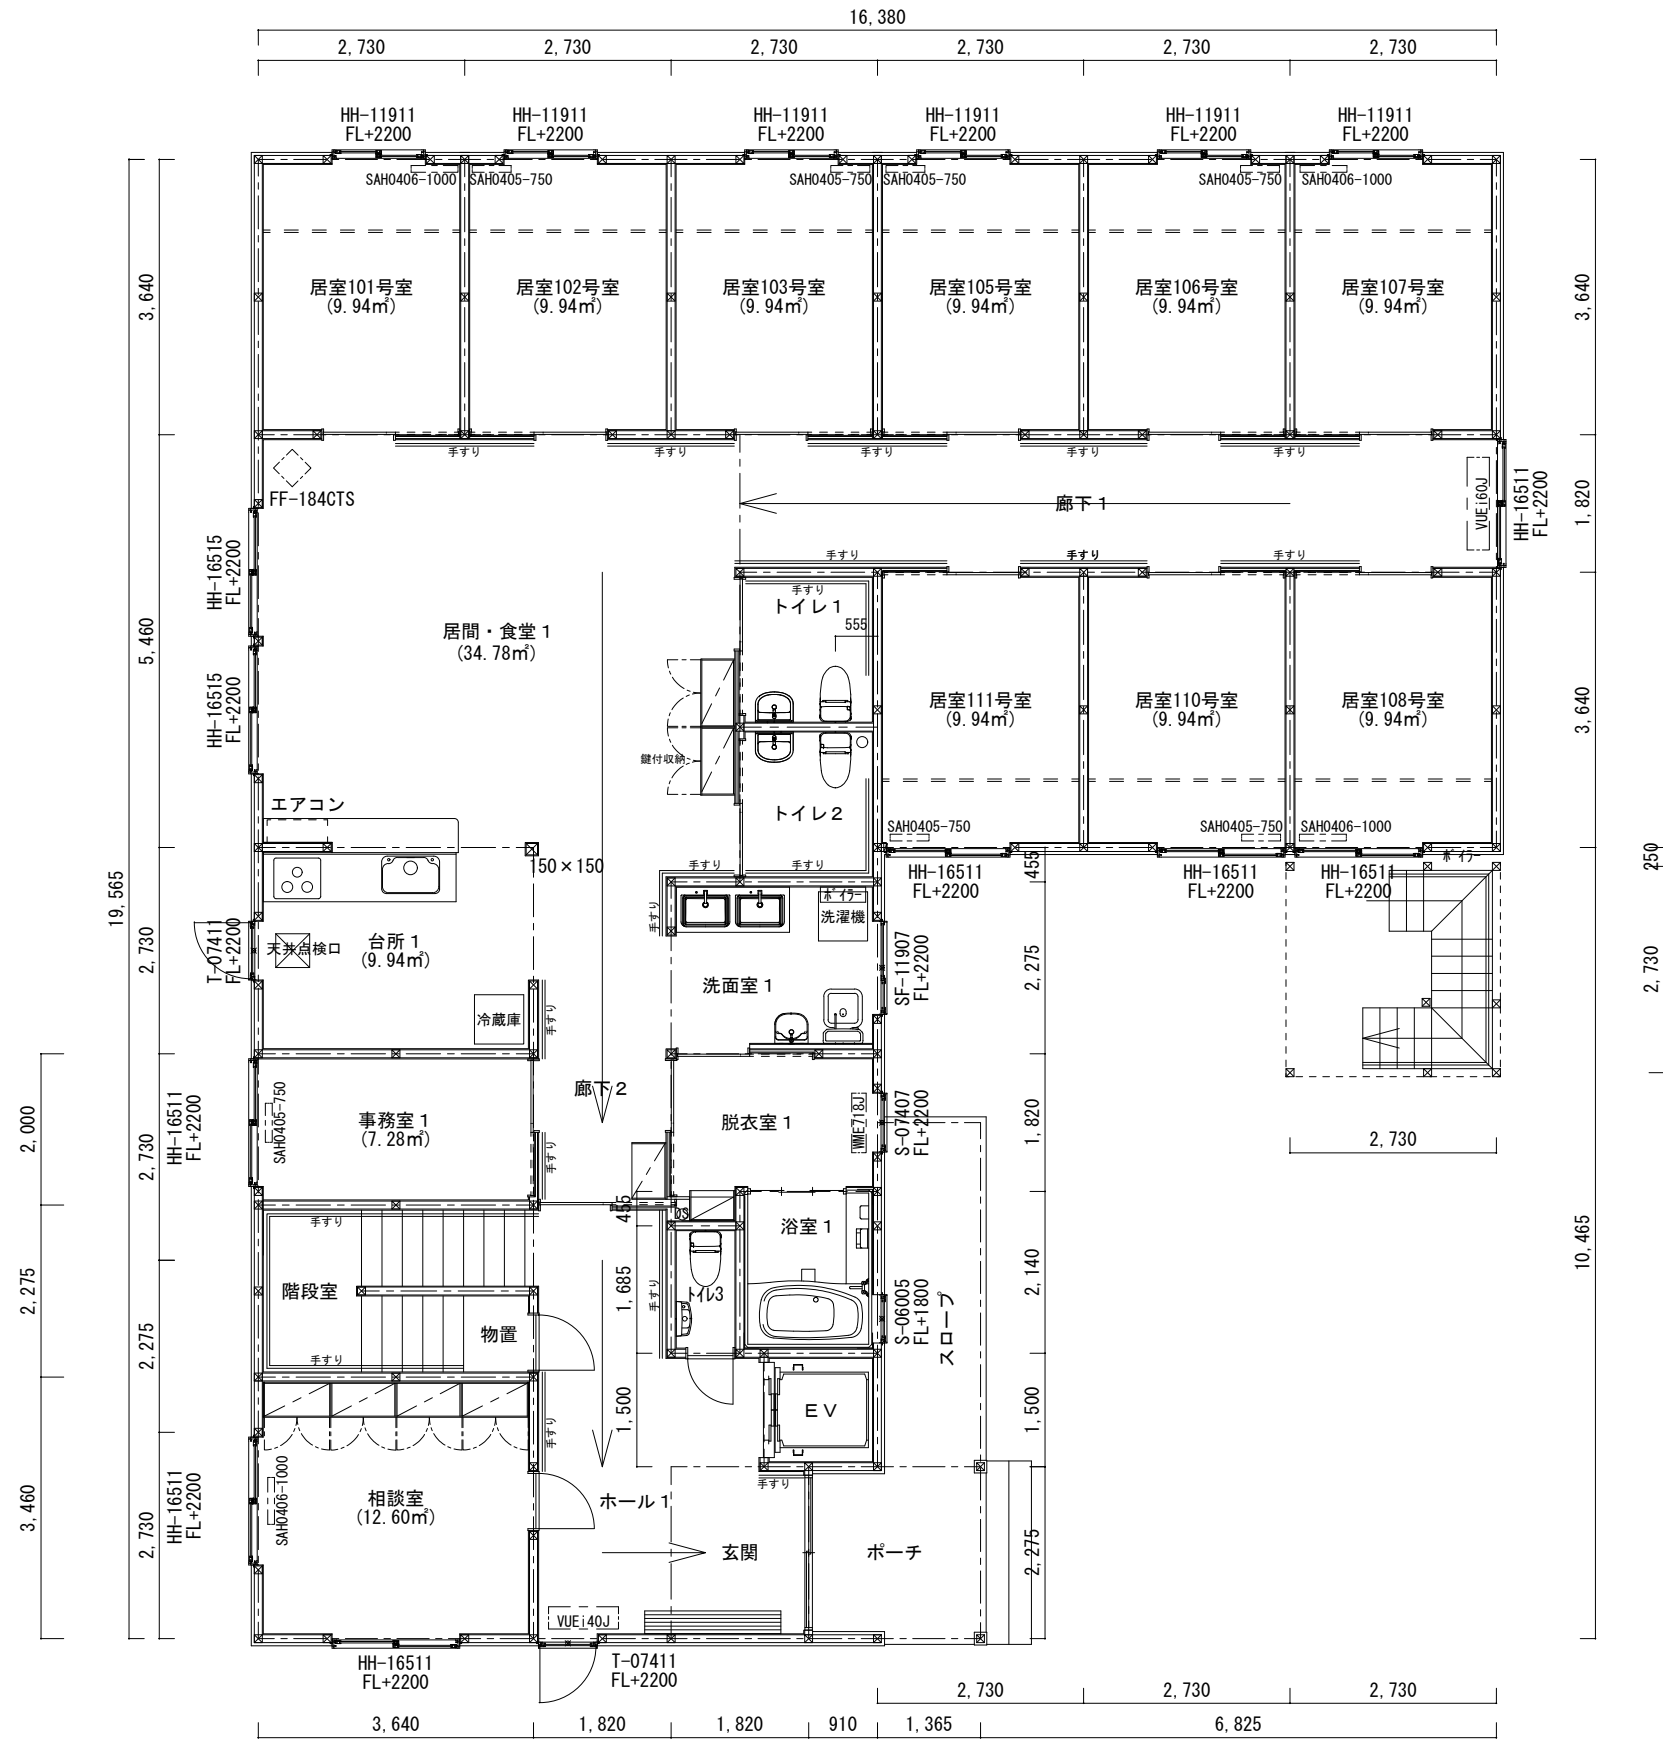

<p>工事名称 グループホーム笑顔の村五番地</p>	<p>図面名称・縮尺 1階 平面図</p>	<p>日付 2020/10/09</p>	<p>図面 首藤</p>	<p>設計 株式会社 丸三ホクシン建設 (石) 第2299号          施工 2級建築士 (石) 第9149号 首藤 一弘          石狩市花川南4条2丁目101番地          TEL (0133) 73-0714・FAX (0133) 73-9418</p>
--------------------------------	---------------------------	--------------------------	--------------	--