


階段  
 手すり取付  
 踏み面～250mm  
 蹴上げ～167.5mm  
 巾～1007mm

天井換気ユニット(換気風量 450m<sup>3</sup>/h)

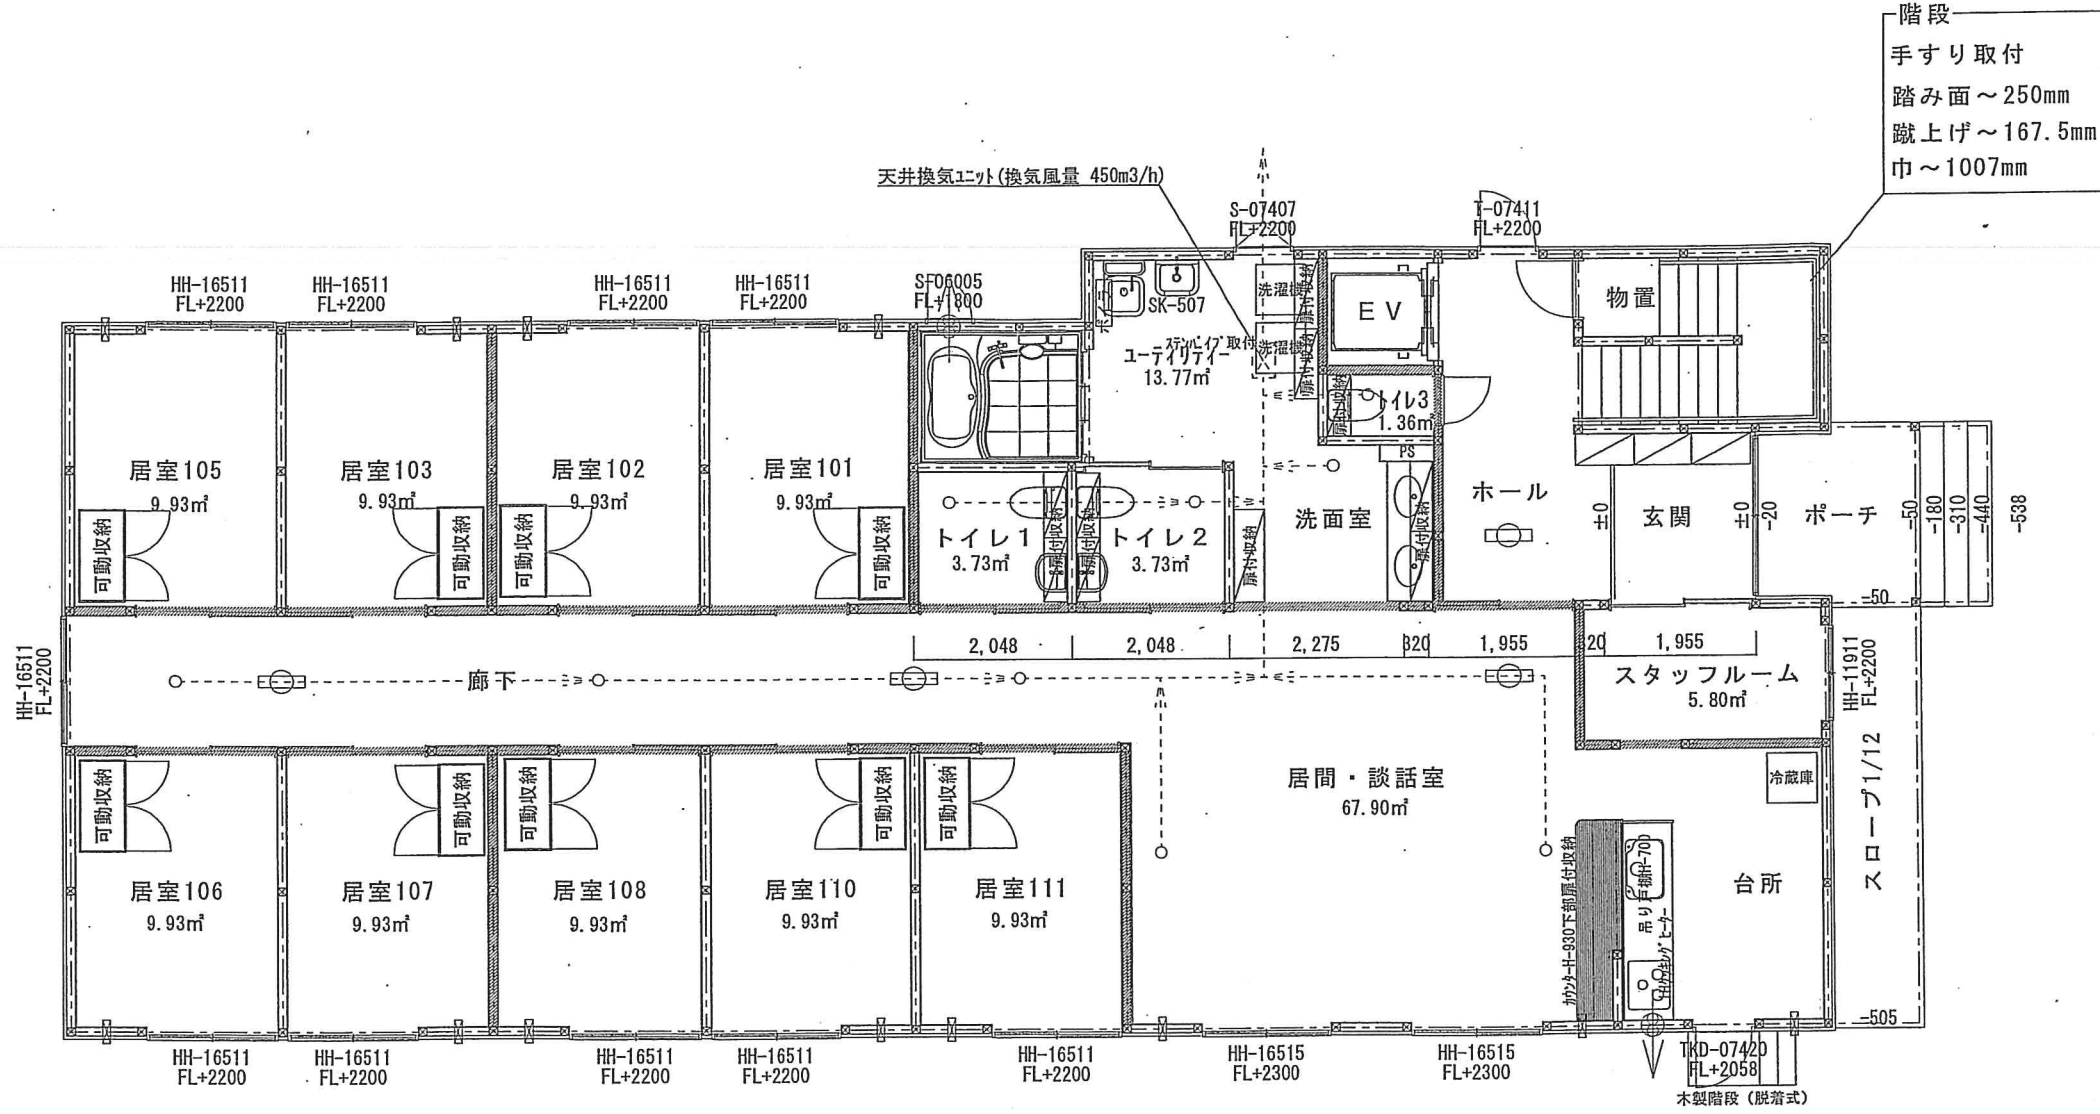

HH-16511  
FL+2200

HH-11911  
FL+2200

プ11/12

TKD-0742D  
FL+2058  
木製階段(脱着式)

-538

50

180

310

440

50

20

1,955

20

1,955

2,275

820

2,048

2,048

9.93

9.93

9.93

9.93

9.93

9.93

9.93

9.93

9.93

9.93

9.93

9.93

9.93

9.93

9.93

HH-16511  
FL+2200

HH-16511  
FL+2200

HH-16511  
FL+2200

HH-16511  
FL+2200

SF06005  
FL+1800

S-07407  
FL+2200

T-07411  
FL+2200

HH-16511  
FL+2200

HH-16511  
FL+2200

HH-16511  
FL+2200

HH-16511  
FL+2200

HH-16511  
FL+2200

HH-16515  
FL+2300

HH-16515  
FL+2300

居室105

居室103

居室102

居室101

トイレ1  
3.73m<sup>2</sup>

トイレ2  
3.73m<sup>2</sup>

洗面室

ホール

玄関

ポーチ

EV

トイレ3  
1.36m<sup>2</sup>

物置

スタッフルーム  
5.80m<sup>2</sup>

居間・談話室  
67.90m<sup>2</sup>

冷蔵庫

台所

ユーティリティ  
13.77m<sup>2</sup>

廊下

カクテル机  
用  
手すり付  
幅700

キッチン下部扉付収納